


COMUNE DI CARIMATE (Provincia di Como)

STRADE COMUNALI PERORRIBLI DA VEICOLI TRASPORTO ECCEZIONALE

dall'uscita/entrata dalla S.P. Novedratese (veicoli ammessi di tipo A-B-C-D-E):

- Via del Seveso (lunghezza metri 700)
- Via alla Stazione (lunghezza metri 270)
- Via degli Artigiani (lunghezza metri 200)
- Piazzale/Parcheeggio Stazione F.S.

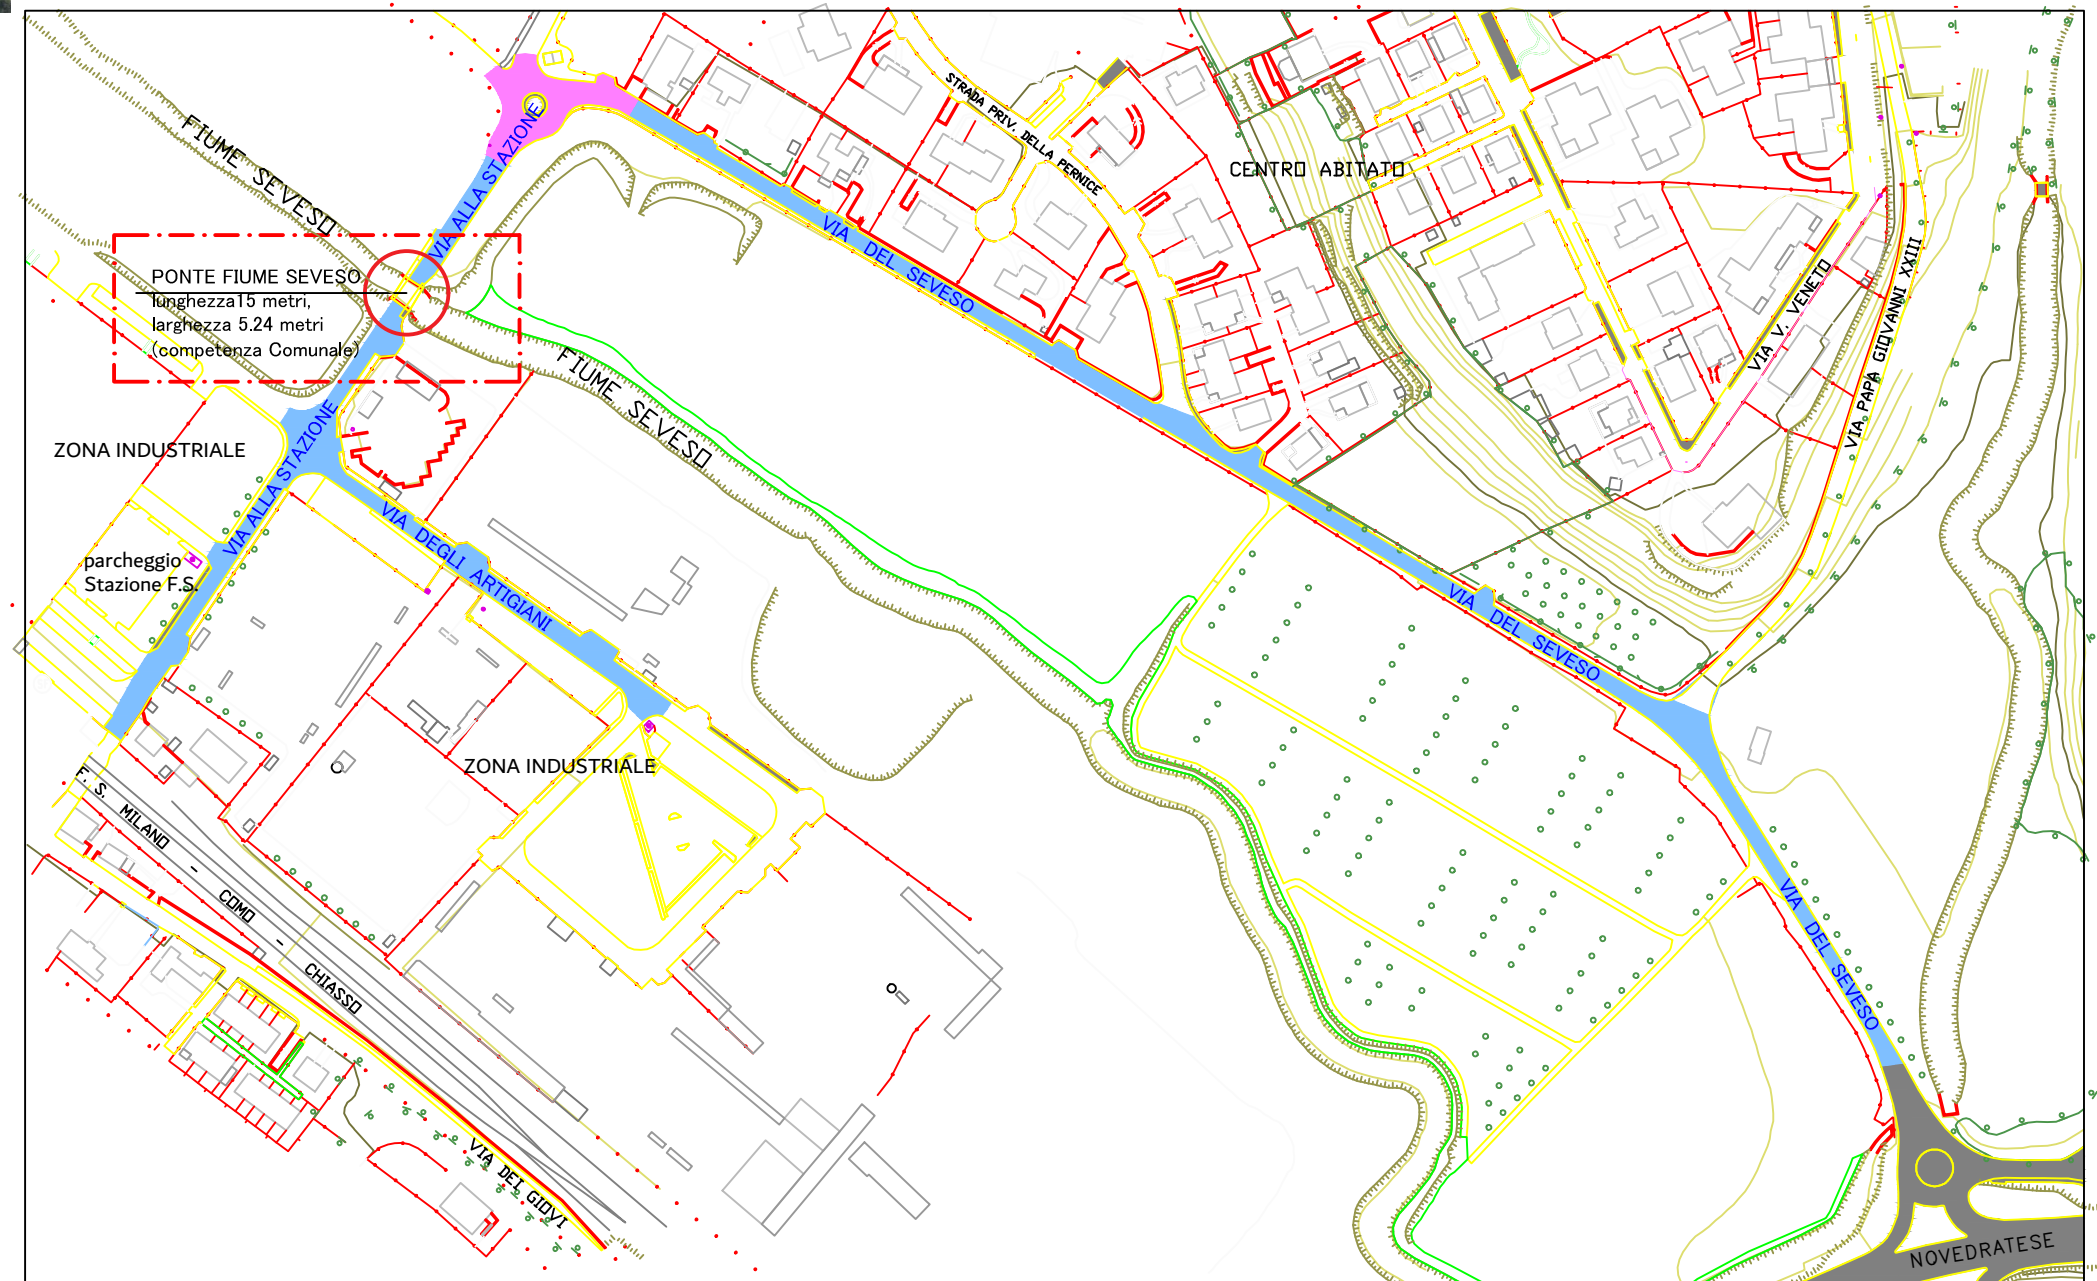

COMUNE DI CARIMATE
(Provincia di Como)

Piazza Castello n° 1, 22040 Carimate - ☎ centralino 031/784111 - ☎ Ufficio Tecnico 031/784120 - ☎ 031/784100
✉ ufficio.tecnico@comune.carimate.it - pec: comune.carimate@pec.regione.lombardia.it
AREA TECNICO MANUTENTIVA
LAVORI PUBBLICI - PROTEZIONE CIVILE - SUAP - AMBIENTE

Legge Regionale Lombardia n.06/2012
D.G.R.L. n. XI/1341 del 04/03/2019

ELENCO DELLE STRADE COMUNALI PERCORRIBILI DA VEICOLI TRASPORTO ECCEZIONALE

dall'uscita/entrata della S.P. Novedratese:

- Via del Seveso
- Via della Stazione
- Via degli Artigiani
- Piazzale/Parcheeggio Stazione F.S.

veicoli ammessi al transito di tipo (A-B-C-D-E)
veicoli non ammessi al transito (F-G-H-I-J
-K-L-M-N).

PONTE FIUME SEVESO
(competenza comunale)
lunghezza 15 metri,
larghezza 5.24 metri